

ΕΦΗΜΕΡΙΣ ΤΗΣ ΚΥΒΕΡΝΗΣΕΩΣ
ΤΗΣ ΕΛΛΗΝΙΚΗΣ ΔΗΜΟΚΡΑΤΙΑΣ

ΑΘΗΝΑ 2 ΟΚΤΩΒΡΙΟΥ 1989	ΤΕΥΧΟΣ ΔΕΥΤΕΡΟ	ΑΡΙΘΜΟΣ ΦΥΛΛΟΥ 731

ΠΕΡΙΕΧΟΜΕΝΑ

ΥΠΟΥΡΓΙΚΕΣ ΑΠΟΦΑΣΕΙΣ ΚΑΙ ΕΓΚΡΙΣΕΙΣ

ΔΙΟΡΘΩΣΕΙΣ ΣΦΑΛΜΑΤΩΝ

ΥΠΟΥΡΓΙΚΕΣ ΑΠΟΦΑΣΕΙΣ & ΕΓΚΡΙΣΕΙΣ

Αριθ. ΔΔΑΔ/81/17057 (1)

Αριθμός εισακτέων στην Εθνική Σχολή Δημόσιας Διοίκησης κατά το εισαγωγικό διαγωνισμό του έτους 1989.

Ο ΥΠΟΥΡΓΟΣ
ΠΡΟΕΔΡΙΑΣ ΤΗΣ ΚΥΒΕΡΝΗΣΗΣ

Έχοντας υπόψη:

1. Τις διατάξεις του άρθρου 16 παρ. 1 του Ν. 1388/83 «Ίδρυση Εθνικού Κέντρου Δημόσιας Διοίκησης» (ΦΕΚ 113/83).
2. Την αριθ. 83/25.5.89 γνώμη, του Δ.Σ. του ΕΚΔΔ, αποφασίζουμε:

Ο συνολικός αριθμός εισακτέων στην Εθνική Σχολή Δημόσιας Διοίκησης κατά τον εισαγωγικό διαγωνισμό του έτους 1989 ορίζεται σε 33 και κατανέμεται κατά τμήματα, ως εξής:

1. Τμήμα Διπλωματικής Κατεύθυνσης 8 άτομα.
2. Τμήμα Γενικής Διοίκησης 20 άτομα, από τα οποία
   5 για το πρόγραμμα Εμπορικών Ακολούθων
   2 για το πρόγραμμα Μορφωτικών Ακολούθων
   13 για το πρόγραμμα Γενικής Διοίκησης.
3. Τμήμα Τοπικής Αυτοδιοίκησης 5 άτομα.

Η απόφαση αυτή να δημοσιευθεί στην Εφημερίδα της Κυβερνήσεως.

Αθήνα, 22 Σεπτεμβρίου 1989

Ο ΥΠΟΥΡΓΟΣ
ΑΘΑΝ. ΚΑΝΕΛΛΟΠΟΥΛΟΣ

Αριθ. 51360 κ.α. (2)

Πολιτογράφηση του αλλογενούς αλλοδαπού ΣΑΑΝΤ Μισέλ του Ισαάκ και άλλων (17) προσώπων.

Ο ΥΠΟΥΡΓΟΣ ΕΣΩΤΕΡΙΚΩΝ

Με την αριθ. 51360/26.9.1989 απόφαση του Υπουργού Εσωτερικών έγινε δεκτή η από 10.11.88 αίτηση πολιτογράφησης του αλλογενούς - αλλοδαπού ΣΑΑΝΤ Μισέλ του Ισαάκ, για απόκτηση της Ελληνικής ιθαγένειας.

Με την αριθ. 8410 όμοια με την ίδια παραπάνω χρονολογία, έγινε δεκτή η από 24.8.1988 αίτηση πολιτογράφησης του αλλογενούς - αλλοδαπού ΕΛ ΡΑΝΤΥ Μωχάμεντ - Χασσάν - Δημητρίου του Εμπραχίμ, για απόκτηση της Ελληνικής ιθαγένειας.

Με την αριθ. 18669 όμοια με την ίδια παραπάνω χρονολογία, έγινε δεκτή η από 22.11.1987 αίτηση πολιτογράφησης του αλλογενούς αλλοδαπού ΝΑΜΜΑΡΙ Ουαχίμπ του Άχεντ, για απόκτηση της Ελληνικής ιθαγένειας.

Με την αριθ. 31618 όμοια με την ίδια παραπάνω χρονολογία, έγινε δεκτή η από 29.10.1988 αίτηση πολιτογράφησης του ομογενούς αλλοδαπού Ανδρέα Πολυκάρπου του Κων/νου για απόκτηση

της Ελληνικής ιθαγένειας.

Με την 21153 όμοια με την ίδια παραπάνω χρονολογία, έγινε δεκτή η από 1.9.1988 αίτηση πολιτογράφησης της αλλογενούς αλλοδαπής Καντίγια Τσαμάν του Αμπντούλ-Ραχμαν, για απόκτηση της Ελληνικής ιθαγένειας.

Με την αριθ. 5529 όμοια με την ίδια παραπάνω χρονολογία, έγιναν δεκτές οι από 13.5.1988 και 8.6.1988 αιτήσεις πολιτογράφησης των ομογενών αλλοδαπών Κωνσταντινίδη Ρογήρου του Κων/νου και της συζύγου του Φρύνης το γένος Ν. Ανδρεόπουλου, για απόκτηση της Ελληνικής ιθαγένειας.

Με την αριθ. 47672 όμοια με την ίδια παραπάνω χρονολογία, έγινε δεκτή η από 9.1.1989 αίτηση πολιτογράφησης του ομογενούς αλλοδαπού ΜΗΝΑ Βλασίου του Γεωργίου, για απόκτηση της Ελληνικής ιθαγένειας.

Με την αριθ. 48630 όμοια με την ίδια παραπάνω χρονολογία, έγινε δεκτή η από 8.11.1988 αίτηση πολιτογράφησης της Χιυδιάς Ευαγγελίας του Νικολάου, για απόκτηση της Ελληνικής ιθαγένειας.

Με την αριθ. 40164 όμοια με την ίδια παραπάνω χρονολογία, έγινε δεκτή η από 26.7.1988 αίτηση πολιτογράφησης του ομογενούς αλλοδαπού ΝΕΜΠΕΓΛΕΡΓΙΩΤΗ Στέργιου του Αχιλλέα, για απόκτηση της Ελληνικής ιθαγένειας.

Με την αριθ. 53582 όμοια με την ίδια παραπάνω χρονολογία, έγινε δεκτή η από 18.5.1989 αίτηση πολιτογράφησης του ομογενούς αλλοδαπού ΠΑΠΑΔΟΠΟΥΛΟΥ Βαλεντίν του Γεωργίου, για απόκτηση της Ελληνικής ιθαγένειας.

Με την αριθ. 40176 όμοια με την ίδια παραπάνω χρονολογία, έγινε δεκτή η από 29.2.1988 αίτηση πολιτογράφησης της αλλογενούς αλλοδαπής ΓΚΟΥΤΙΕΡΕΣ-ΡΕΓΙΕΣ Πατρίτσιας - Έλενας του Αμάντο, για απόκτηση της Ελληνικής ιθαγένειας.

Με την αριθ. 51489 όμοια με την ίδια παραπάνω χρονολογία, έγινε δεκτή η από 10.3.1989 αίτηση πολιτογράφησης της ομογενούς - αλλοδαπής ΝΕΓΚΡΕΣΚΟΥ Μαρίας συζ. Νεκουλάϊ, για απόκτηση της Ελληνικής ιθαγένειας.

Με την αριθ. 47747 όμοια με την ίδια παραπάνω χρονολογία, έγινε δεκτή η από 26.3.1984 αίτηση πολιτογράφησης της αλλογενούς αλλοδαπής Βεντούρα Ναταλί, συζ. Ιωσήφ-Ευγενίου, για απόκτηση της Ελληνικής ιθαγένειας.

Με την αριθ. 39700 όμοια με την ίδια παραπάνω χρονολογία, έγινε δεκτή η από 10.11.1988 αίτηση πολιτογράφησης της ομογενούς αλλοδαπής ΜΗΝΑ Μαρίας, του Γεωργίου και της Ειρήνης, για απόκτηση της Ελληνικής ιθαγένειας.

Με την αριθ. 36534 όμοια με την ίδια παραπάνω χρονολογία, έγινε δεκτή η από 19.7.1983 αίτηση πολιτογράφησης του Ντόγιου Γιάκο, αλλογενούς αλλοδαπού, για απόκτηση της Ελληνικής ιθαγένειας.

Με την αριθ. 48635 όμοια με την ίδια παραπάνω χρονολογία, έγινε δεκτή η από 3.12.1988 αίτηση πολιτογράφησης του ομογενούς αλλοδαπού ΕΠΙΣΤΑΤΟΥ Κρίστιαν του Ηλία και της Μαρίας, για απόκτηση της Ελληνικής ιθαγένειας.

Με την αριθ. 35208 όμοια με την ίδια παραπάνω χρονολογία, έγινε δεκτή η από 22.9.1988 αίτηση πολιτογράφησης του ομογενούς αλλοδαπού ΝΙΝΟΥ Στεφάνου του Σωτηρίου και της Αναστασίας, για απόκτηση της Ελληνικής ιθαγένειας.

Με την αριθ. 40840 όμοια με την ίδια παραπάνω χρονολογία, έγινε δεκτή η από 15.10.1987 αίτηση πολιτογράφησης της αλλογενούς αλλοδαπής ΣΙΜΠΛΙΣ Γιοβάνκας χήρας Ζαφειρίου, για απόκτηση της Ελληνικής ιθαγένειας.

Αθήνα, 26 Σεπτεμβρίου 1989

Ο ΥΠΟΥΡΓΟΣ

ΝΙΚΟΣ ΚΩΝΣΤΑΝΤΟΠΟΥΛΟΣ

Αριθ. 53524 (3)

Πολιτογράφηση ομογενών αλλοδαπών Βόλη Βασιλικής συζ. Γεωργίου και άλλων 26 προσώπων.

Ο ΥΠΟΥΡΓΟΣ ΕΣΩΤΕΡΙΚΩΝ

Με την υπ' αριθ. 53524/26.9.1989 απόφαση του Υπουργού Εσωτερικών έγιναν δεκτές οι περί πολιτογραφήσεως υποβαλλόμενες αιτήσεις των ομογενών αλλοδαπών, για απόκτηση Ελληνικής Ιθαγενείας, ήτοι:

1. Βόλη Βασιλικής συζ. Γεωργίου
2. Βόλη Γεωργίου του Αντωνίου
3. Βούτα Αθανασίου του Θρασύβουλου
4. Γεωργιάδου Ρέας συζ. Πατρόκλου
5. Ευθυμιάδου Ελευθερίας (Φωφώς) συζ. Ανέστη
6. Ηγουμενίδου Γεωργίας του Κων/νου
7. Ηγουμενίδου Άννας του Κων/νου
8. Ιωαννίδη Γεωργίου του Χαρίδημου
9. Καλφόγλου Αντωνίου του Συμεών
10. Κουρτέση Ευανθίας χήρας Κων/νου
11. Κοντύδη Φιλίππου του Νικολάου
12. Μαυριανού Βασιλείου του Παύλου
13. Μαυριανού Ελένης συζ. Βασιλείου
14. Μαυριανού Ζαχάρως του Βασιλείου
15. Μπαλίνο Ευαγγελίας συζ. Λαυρεντίου
16. Νάξογλου Δέσποινας του Σωτηρίου
17. Νικήτα Αικατερίνης χήρα Εμμανουήλ
18. Ραχτσόπουλου Βασιλείου του Δημητρίου
19. Ραχτσόπουλου Κρυστάλλη του Βασιλείου
20. Ραχτσοπούλου Ιωάννας συζ. Βασιλείου
21. Σωτηροπούλου Θάλειας συζ. Εμμανουήλ
22. Σχυλίτση Ηρακλή του Χρήστου
23. Σοφιρλή Ιωάννου του Ευαγγέλου
24. Τζέλη Χρυσούλας του Γεωργίου
25. Τσορούχογλου Μιχαήλ του Προδρόμου
26. Τύπου Μαγδαληνής συζ. Αλεξάνδρου
27. Χουδαβέρδη Δέσποινας συζ. Ευθυμίου

Αθήνα, 26 Σεπτεμβρίου 1989

Ο ΥΠΟΥΡΓΟΣ

Ν. ΚΩΝΣΤΑΝΤΟΠΟΥΛΟΣ

Αριθ. 54174 (4)

Πολιτογράφηση του αλλογενούς αλλοδαπού ΧΑΝΤΑΝΤ Μωχάμεντ του Ομάρ.

Ο ΥΠΟΥΡΓΟΣ ΕΣΩΤΕΡΙΚΩΝ

Με την 54174/28.9.1989 απόφαση του Υπουργού Εσωτερικών, έγινε αποδεκτή η από 31.5.88 αίτηση πολιτογράφησης του αλλογενούς αλλοδαπού ΧΑΝΤΑΝΤ Μωχάμεντ του Ομάρ, για απόκτηση της Ελληνικής ιθαγένειας.

Αθήνα, 28 Σεπτεμβρίου 1989

Ο ΥΠΟΥΡΓΟΣ

Ν. ΚΩΝΣΤΑΝΤΟΠΟΥΛΟΣ

Αριθ. 10279/Β.556/2 (5)

Ορισμός Προέδρου και αναπληρωτή αυτού στο Εποπτικό Συμβούλιο του Σώματος Ορκωτών Λογιστών.

ΟΙ ΥΠΟΥΡΓΟΙ ΕΘΝΙΚΗΣ ΟΙΚΟΝΟΜΙΑΣ, ΟΙΚΟΝΟΜΙΚΩΝ ΚΑΙ ΕΜΠΟΡΙΟΥ

Έχοντας υπόψη:

1. Τις διατάξεις του άρθρου 6 του Ν. 3329/1955 «Περί συστάσεως Σώματος Ορκωτών Λογιστών και άλλων τινών διατάξεων» όπως τροποποιήθηκε και με το άρθρο 2 του Ν.Δ. 63/1973 «Περί ανασυνθέσεως του Εποπτικού Συμβουλίου του Σώματος Ορκωτών Λογιστών».
2. Τις διατάξεις του Ν. 1558/1985 «Κυβέρνηση και Κυβερνητικά Όργανα».
3. Τις διατάξεις του άρθρου 13 του Ν. 1320/1983 «Περί προσλήψεως στο Δημόσιο Τομέα και άλλων διατάξεων».
4. Την από 9.4.1989 έγγραφη παραίτηση του Προέδρου του Εποπτικού Συμβουλίου του Σώματος Ορκωτών Λογιστών.
5. Το αριθ. Φ.Γ. 4/7782/29.5.89 έγγραφο του Ελεγκτικού Συνεδρίου.
6. Την ανάγκη αναπλήρωσης του Προέδρου του Εποπτικού Συμ-

βουλίου του Σώματος Ορκωτών Λογιστών, αποφασίζουμε:

Ορίζουμε το Σύμβουλο του Ελεγκτικού Συνεδρίου Στυλιανό Χριστονάκη, ως Πρόεδρο του Εποπτικού Συμβουλίου του Σώματος Ορκωτών Λογιστών και μέχρι λήξεως της θητείας αυτού, σε αντικατάσταση του παραιτηθέντος Αναστασίου Γκόνη.

Αναπληρωτή του Στυλιανού Χριστονάκη στο πιο πάνω Συμβούλιο, ορίζουμε τον Απόστολο Μπότσο, Σύμβουλο του Ελεγκτικού Συνεδρίου.

Η απόφαση αυτή να δημοσιευθεί στην Εφημερίδα της Κυβερνήσεως.

Αθήνα, 20 Σεπτεμβρίου 1989

ΟΙ ΥΠΟΥΡΓΟΙ

ΕΘΝΙΚΗΣ ΟΙΚΟΝΟΜΙΑΣ
ΓΕΩΡΓ. ΣΟΥΦΛΙΑΣ

ΟΙΚΟΝΟΜΙΚΩΝ
ΑΝΤ. ΣΑΜΑΡΑΣ

ΕΜΠΟΡΙΟΥ
ΑΝΔΡ. ΑΝΔΡΙΑΝΟΠΟΥΛΟΣ

Αριθ. 342 597 (6)

Τροποποίηση της αριθ. 256771/19.1.89 απόφασης Υπ. Γεωργίας.

Ο ΥΠΟΥΡΓΟΣ ΓΕΩΡΓΙΑΣ

Έχοντας υπόψη:

1. Τις διατάξεις του Ν.Δ. 65/73 «Περί δαπανών κινήσεων τακτικών πολιτικών δημοσίων υπαλλήλων».
2. Τις αριθ. 28243/845/18.4.84 και 95015/2613/20.8.84 Κοινές Υπουργικές αποφάσεις οι οποίες κυρώθηκαν με τη διάταξη του άρθρου 20 του Ν. 1505/84.
3. Την αριθ. 3011/55/12.1.87 κοινή Υπουργική απόφαση η οποία κυρώθηκε με το Ν. 1684/87.
4. Την αριθ. 44012/1827/10.5.88 Κοινή Υπουργική απόφαση που κυρώθηκε με το Ν. 1810/88.
5. Την αριθ. 2018885/2093/23.1.89 Κοινή Υπουργική απόφαση που κυρώθηκε με τον Ν. 1858/89.
6. Τις ισχύουσες ΕΣΣΕ που καθορίζουν τους όρους αμοιβής και εργασίας του προσωπικού Ιδ. δικαίου του Υπουργείου Γεωργίας οι οποίες εκδόθηκαν βάσει του άρθρου 20 του Ν. 3239/55, όπως τροποποιήθηκαν με τα Ν.Δ. 3755/57, 186/89 και 1198/72.
7. Την αριθ. 256771/19.1.89 (ΦΕΚ 59/τ.Β/31.1.89) απόφασή μας «περί ανωτάτων ορίων ημερών κίνησης μισθωτών Ιδ. δικαίου».
8. Την αριθ. 344196/6.6.86 απόφαση του Υπουργού Γεωργίας «Περί μεταβίβασης αρμοδιοτήτων» όπως συμπληρώθηκε με την αριθ. 344729/12.8.87 όμοια.
9. Τις υπηρεσιακές ανάγκες της Δ/νσης Δασών Γρεβενών, αποφασίζουμε:

Τροποποιούμε την αριθ. 256771/19.1.89 απόφασή μας και καθορίζομε το ανώτατο όριο κίνησης εκτός έδρας ενός (1) φύλακα του Εθνικού Δρυμού της Πίνδου με σχέση εργασίας Ιδ. Δικαίου αορίστου χρόνου της Δ/νσης Δασών Γρεβενών, σε εξήντα (60) ημέρες για τον τρέχοντα χρόνο λόγω υπηρεσιακών αναγκών.

Η απόφαση αυτή να δημοσιευθεί στην Εφημερίδα της Κυβερνήσεως.

Αθήνα, 25 Σεπτεμβρίου 1989

Ο Γενικός Γραμματέας
ΝΙΚ. ΨΥΛΛΑΚΗΣ

Αριθ. 51792 (7)

Ίδρυση και λειτουργία Βρεφονηπιακού Σταθμού στην Καλαμάτα.

Ο ΥΠΟΥΡΓΟΣ ΕΡΓΑΣΙΑΣ

Έχοντας υπόψη:

1. Τις διατάξεις των άρθρων 1, 3 και 5 του Ν. 678/1977 «περί τροποποιήσεως και συμπληρώσεως των διατάξεων περί Οργανισμού Εργατικής Εστίας και άλλων τινών διατάξεων».
2. Τις διατάξεις του άρθρου 10 του Α.Ν. 252/1968 «περί της υπό της Εργατικής Εστίας προικοδοτήσεως των εργαζομένων Ελληνίδων ιδρύσεως παιδοκομικών Σταθμών, αγοράς εισιτηρίων θεατρικών παραστάσεων».
3. Τις αριθ. 50281/7.9.1983, 53520/20.9.1983 και 52634/17.9.1985 αποφάσεις του Υπουργού Εργασίας.
4. Την από 16.8.1989 απόφαση του ΔΣ του Οργανισμού Εργατικής Εστίας για την ίδρυση και λειτουργία από τον Οργανισμό Εργατικής Εστίας Βρεφονηπιακού Σταθμού στην Καλαμάτα, σε παραχωρημένο δωρεάν για 20ετία από τον Δήμο Καλαμάτας ακίνητο, για την φιλοξενία και περιποίηση των μέχρι ηλικίας έξι (6) ετών παιδιών των εργαζομένων με σχέση εξαρτημένης εργασίας Ιδιωτικού Δικαίου μητέρων, καθώς και κάθε εργαζομένου που απασχολείται με ανάλογη σχέση εργασίας κατά τη διάρκεια της εργασίας τους, αποφασίζουμε:

Εγκρίνουμε την από 16.8.1989 απόφαση του ΔΣ του Οργανισμού Εργατικής Εστίας για την ίδρυση και λειτουργία από αυτόν στην Καλαμάτα Βρεφονηπιακού Σταθμού σε παραχωρημένο δωρεάν για μία 20ετία από το Δήμο Καλαμάτας, ακίνητο, για τη φιλοξενία και περιποίηση των μέχρι ηλικίας έξι (6) ετών παιδιών των εργαζομένων με σχέση εξαρτημένης εργασίας Ιδιωτικού Δικαίου μητέρων, καθώς και κάθε εργαζόμενου που απασχολείται με ανάλογη σχέση εργασίας.

Η απόφαση αυτή να κοινοποιηθεί και να δημοσιευθεί στην Εφημερίδα της Κυβερνήσεως.

Αθήνα, 22 Σεπτεμβρίου 1989

Ο ΥΠΟΥΡΓΟΣ
Θ. ΠΑΠΑΜΑΡΓΑΡΗΣ

Αριθ. 17631 (8)

Κήρυξη υποχρεωτικής της από 5.6.89 ΣΣΕ για τους όρους αμοιβής και εργασίας του προσωπικού καθαριότητας με σχέση εργασίας ιδιωτικού δικαίου Δημοσίων Καταστημάτων Βόρειας Ελλάδας - Θεσσαλίας.

Ο ΥΠΟΥΡΓΟΣ ΕΡΓΑΣΙΑΣ

Έχοντας υπόψη:

1. Τις διατάξεις της παρ. 2 του άρθρου 5 του Ν. 3239/55.
2. Την γνώμη που εξέφρασε το Ανώτατο συμβούλιο Εργασίας κατά τη συνεδρίαση αυτού της 14.9.89.
3. Τα στοιχεία του φακέλλου από τα οποία προκύπτει ότι συντρέχουν οι αριθμητικές προϋποθέσεις για την κήρυξη υποχρεωτικής της πιο πάνω ΣΣΕ, δηλαδή ότι οι δεσμευόμενοι εργοδότες απασχολούν τα 3/5 των εργαζομένων στην περιοχή, αποφασίζουμε:

1. Κηρύσσουμε υποχρεωτική την από 5.6.89 ΣΣΕ για τους όρους αμοιβής και εργασίας του προσωπικού καθαριότητας με σχέση εργασίας ιδιωτικού δικαίου Δημοσίων Καταστημάτων Βόρειας Ελλάδας και Θεσσαλίας για όλους τους εργοδότες και εργαζόμενους του επαγγέλματος, που αφορά αυτή.
2. Η ισχύς της απόφασης αυτής αρχίζει από τη δημοσίευσή της στην Εφημερίδα της Κυβέρνησης.

Η απόφαση αυτή να δημοσιευθεί στην Εφημερίδα της Κυβερνήσεως.

Αθήνα, 15 Σεπτεμβρίου 1989

Ο ΥΠΟΥΡΓΟΣ
ΘΕΟΧ. ΠΑΠΑΜΑΡΓΑΡΗΣ

Αριθ. 17690 (9)

Κήρυξη υποχρεωτικής της από 22.2.1989 ΣΣΕ «περί των όρων αμοιβής και εργασίας του προσωπικού με σχέση εργασίας ιδιωτικού δικαίου που εργάζεται στο Δημόσιο και στα ΝΠΔΔ».

Ο ΥΠΟΥΡΓΟΣ ΕΡΓΑΣΙΑΣ

Έχοντας υπόψη:

1. Τις διατάξεις της παρ. 2 του άρθρου 5 του Ν. 3239/55.
2. Την γνώμη που εξέφρασε το Ανώτατο συμβούλιο Εργασίας κατά τη συνεδρίαση αυτού της 21.9.89.
3. Τα στοιχεία του φακέλλου από τα οποία προκύπτει ότι συντρέχουν οι αριθμητικές προϋποθέσεις για την κήρυξη υποχρεωτικής της

πιο πάνω ΣΣΕ, δηλαδή ότι οι δεσμευόμενοι εργοδότες απασχολούν τα 3/5 των εργαζομένων στην Ελλάδα, αποφασίζουμε:

1. Κηρύσσουμε υποχρεωτική την από 22.2.89 ΣΣΕ «περί των όρων αμοιβής και εργασίας του προσωπικού με σχέση εργασίας ιδιωτικού δικαίου που εργάζεται στο Δημόσιο και στα ΝΠΔΔ» για όλους τους εργοδότες και εργαζόμενους του επαγγέλματος, που αφορά αυτή.

2. Η ισχύς της απόφασης αυτής αρχίζει από τη δημοσίευσή της στην Εφημερίδα της Κυβέρνησης.

Η απόφαση αυτή να δημοσιευθεί στην Εφημερίδα της Κυβερνήσεως.

Αθήνα, 26 Σεπτεμβρίου 1989

Ο ΥΠΟΥΡΓΟΣ
ΘΕΟΧ. ΠΑΠΑΜΑΡΓΑΡΗΣ

Αριθ. 17730 (10)

Λειτουργία εισπρακτικού φορέα, σχετικά με την καταβολή από τους εργοδότες (θιασάρχες) των αμοιβών των ηθοποιών.

Ο ΥΠΟΥΡΓΟΣ ΕΡΓΑΣΙΑΣ

Έχοντας υπόψη:

1. Τις διατάξεις του Ν. 1558/85 «Κυβέρνηση και Κυβερνητικά Όργανα».

2. Τις διατάξεις του άρθρου 34 του Ν. 1836/89 (ΦΕΚ 79/Α/14.3.89).

3. Το αρ. 334/4.9.1989 πρακτικό συνεδρίασης του Διοικητικού Συμβουλίου του Ταμείου Εργασίας Ηθοποιών, αποφασίζουμε:

Καθορίζουμε τον τρόπο λειτουργίας του Εισπρακτικού Φορέα του Ταμείου Εργασίας Ηθοποιών ως εξής:

1. Ανοίγεται από τον εισπρακτικό φορέα λογαριασμός όψεως σε μία Τράπεζα.

2. Ο εισπρακτικός φορέας ενημερώνει για τον αριθμό του λογαριασμού εγγράφως και με απόδειξη τους θεατρικούς επιχειρηματίες.

3. Ο επιχειρηματίας υποχρεούται να καταθέτει την 1η και 15η κάθε μήνα τα χρήματα των ηθοποιών στον ανοιγμένο λογαριασμό αφού προηγουμένως παρακρατούνται απ' αυτόν οι αναλογούσες στον εργαζόμενο ασφαλιστικές εισφορές για απόδοση. Συνάμα καταθέτει στον εισπρακτικό φορέα μισθολογική κατάσταση των δικαιούχων ηθοποιών μαζί με διπλότυπο της Τράπεζας που αποδεικνύει την κατάθεση.

4. Ο εισπρακτικός φορέας έχει γράψει ή μηχανογραφήσει ή δακτυλογραφήσει όλες τις επιταγές των ηθοποιών που άλλωστε είναι ίδιες (ίδιος μισθός για όλους, βάσει της ΣΣΕ), αλλά κατά θέατρο. Μετά την προσκόμιση από τον επιχειρηματία της μισθολογικής κατάστασης και του διπλοτύπου της Τράπεζας, ο εισπρακτικός φορέας παραδίδει τις επιταγές κάθε θεάτρου στον δικαιούχο ή εξουσιοδοτημένο εκπρόσωπο του θιάσου για να αποδοθούν στους ηθοποιούς για είσπραξη.

5. Ο εισπρακτικός φορέας θα λειτουργήσει από την έναρξη ισχύος της απόφασης αυτής μόνο για το Ν. Αττικής και αργότερα θα επεκταθεί με νεώτερη απόφασή μας και στους υπόλοιπους Νομούς της χώρας.

6. Η απόφαση αυτή ισχύει από την ημερομηνία δημοσιεύσεώς της στην Εφημερίδα της Κυβερνήσεως.

Η παρούσα να δημοσιευθεί στην Εφημερίδα της Κυβερνήσεως.

Αθήνα, 27 Σεπτεμβρίου 1989

Ο ΥΠΟΥΡΓΟΣ
Θ. ΠΑΠΑΜΑΡΓΑΡΗΣ

Αριθ. 98113 (11)

Τροποποίηση της 79768/78 απόφασης Υπουργού Δικαιοσύνης.

Ο ΥΠΟΥΡΓΟΣ ΔΙΚΑΙΟΣΥΝΗΣ

Έχοντας υπόψη:

1. Τις διατάξεις του άρθρου 3 παρ. 2 του Ν. 378/76 «περί συστάσεως Κλάδου και τακτικών θέσεων Επιμελητών Ανηλίκων παρά τοις Δικαστηρίοις Ανηλίκων».

2. την αριθ. 79768/78 απόφαση όπως έχει τροποποιηθεί μεταγενέστερα.

3. Τις υφιστάμενες υπηρεσιακές ανάγκες, τροποποιούμε:

Εν μέρει την ανωτέρω απόφαση και ορίζουμε τις θέσεις των κατωτέρω Δικαστηρίων Ανηλίκων ως ακολούθως:

1. Δικαστήριο Ανηλίκων Χαλκίδας: Οργανικές θέσεις τέσσερις (4) αντί πέντε (5) που υπάρχουν σήμερα.

2. Δικαστήριο Ανηλίκων Αμαλιάδας: Οργανική θέση μία (1).

Η παρούσα να δημοσιευθεί στην Εφημερίδα της Κυβερνήσεως.

Αθήνα, 26 Σεπτεμβρίου 1989

Ο ΥΠΟΥΡΓΟΣ
Φ. ΚΟΥΒΕΛΗΣ

Αριθ. Δ4/484 (12)

Συγχώνευση Δημοτικών Σχολείων Νομού Κυκλάδων.

ΟΙ ΥΠΟΥΡΓΟΙ ΟΙΚΟΝΟΜΙΚΩΝ ΚΑΙ ΕΘΝΙΚΗΣ ΠΑΙΔΕΙΑΣ ΚΑΙ ΘΡΗΣΚΕΥΜΑΤΩΝ

Έχοντας υπόψη:

1. Τις διατάξεις του άρθρου 4 παρ. 13 και 16 του Ν. 1566/85 «Δομή και Λειτουργία της πρωτοβάθμιας και δευτεροβάθμιας εκπαίδευσης και άλλες διατάξεις» ΦΕΚ 167/30.9.85 τ.Α'.

2. Το αριθμ. 277/9.12.88 πρακτικό του Νομαρχιακού Συμβουλίου Κυκλάδων, αποφασίζουμε:

Συγχωνεύονται σε ένα εξαθέσιο Δημοτικό Σχολείο με την ονομασία εξαθέσιο Δημοτικό Σχολείο Αρχιλόχου - Μάρπησσας με έδρα τον Αρχίλοχο τα δημοτικά σχολεία, α) 2/θέσιο Μάρπησσας, β) 2/θέσιο Μαρμάρων, γ) 1/θέσιο Δρυού και δ) 1/θέσιο Προδρόμου.

Οι τάξεις του εξαθέσιου Δημοτικού σχολείου θα λειτουργήσουν ως εξής:

α) Οι τάξεις Γ' και Δ' στο διδακτήριο του συγχωνευόμενου 2/θέσιου Μάρπησσας.

β) Οι τάξεις Α', Β' και Ε' στο διδακτήριο του συγχωνευόμενου 2/θέσιου Μαρμάρων.

γ) Η τάξη ΣΤ' στο διδακτήριο του συγχωνευόμενου 1/θέσιου Προδρόμου.

Η απόφαση αυτή να δημοσιευθεί στην Εφημερίδα της Κυβερνήσεως.

Αθήνα, 25 Σεπτεμβρίου 1989

ΟΙ ΥΠΟΥΡΓΟΙ

ΟΙΚΟΝΟΜΙΚΩΝ
ΑΝΤ. ΣΑΜΑΡΑΣ

ΕΘΝ. ΠΑΙΔΕΙΑΣ & ΘΡΗΣ/ΤΩΝ
Β. ΚΟΝΤΟΓΙΑΝΝΟΠΟΥΛΟΣ

Αριθ. Α2/477 (13)

Επιχορήγηση της Αποστολικής Διακονίας της Εκκλησίας της Ελλάδος.

ΟΙ ΥΠΟΥΡΓΟΙ ΟΙΚΟΝΟΜΙΚΩΝ ΚΑΙ ΕΘΝΙΚΗΣ ΠΑΙΔΕΙΑΣ ΚΑΙ ΘΡΗΣΚΕΥΜΑΤΩΝ

Έχοντας υπόψη:

1. Τις διατάξεις του άρθρου 7 του Ν. 1155/1981 (ΦΕΚ 122/81 τ.Α') «Περί αναγνωρίσεως της Πάτμου ως Ιεράς Νήσου και ρυθμίσεως εκκλησιαστικών τινών θεμάτων».

2. Το αριθμ. 1248/16.5.89 έγγραφο της Αποστολικής Διακονίας της Εκκλησίας της Ελλάδος, αποφασίζουμε:

Επιχορηγούμε την Αποστολική Διακονία της Εκκλησίας της Ελλάδος, με το ποσό των δύο εκατομμυρίων διακοσίων χιλιάδων δραχμών (2.200.000), σε βάρος της πίστωσης του προϋπολογισμού των εξόδων του Υπουργείου Εθνικής Παιδείας και Θρησκευμάτων του ειδικού φορέα 19-910 «ΕΚΚΛΗΣΙΑ - ΔΙΟΙΚΗΣΗ» και ΚΑΕ 2469 του οικονομικού έτους 1989.

Η απόφαση αυτή να δημοσιευθεί στην Εφημερίδα της Κυβερνήσεως.

Αθήνα, 22 Σεπτεμβρίου 1989

ΟΙ ΥΠΟΥΡΓΟΙ

ΕΘΝ. ΠΑΙΔΕΙΑΣ & ΘΡΗΣ/ΤΩΝ — ΟΙΚΟΝΟΜΙΚΩΝ

Β. ΚΟΝΤΟΓΙΑΝΝΟΠΟΥΛΟΣ — ΑΝΤΩΝΗΣ ΣΑΜΑΡΑΣ

Αριθ. ΥΠΠΟ/ΑΡΧ/Β1/Φ26/9940/214 (14)

Κήρυξη αρχ/κού χώρου στην περιοχή «Λαμπρικά» Κορωπίου.

Ο ΥΠΟΥΡΓΟΣ ΠΟΛΙΤΙΣΜΟΥ

Έχοντας υπόψη:

1) Τον Ν. 1558/85 «Κυβέρνηση και Κυβερνητικά Όργανα» (ΦΕΚ 137/Α/26.7.85), 2) Τις διατάξεις του Κ.Ν. 5351/32 «Περί Αρχ/των», 3) Την γνωμοδότηση του Κ.Α.Σ., όπως διατυπώθηκε στην αρ. 9/7.3.89 Συνεδρία του, αποφασίζουμε:

Χαρακτηρίζουμε ως αρχαιολογικό χώρο την περιοχή «Λαμπρικά», Κορωπίου, όπως σημειώνεται στο συνημμένο απόσπασμα χάρτη της Γ.Υ.Σ. 1:5.000 και ορίζεται από το τετράπλευρο με κορυφές τα σημεία Α Β Γ Δ που έχουν τις ακόλουθες συντεταγμένες σε μήκος ανατολικό και πλάτος βόρειο.

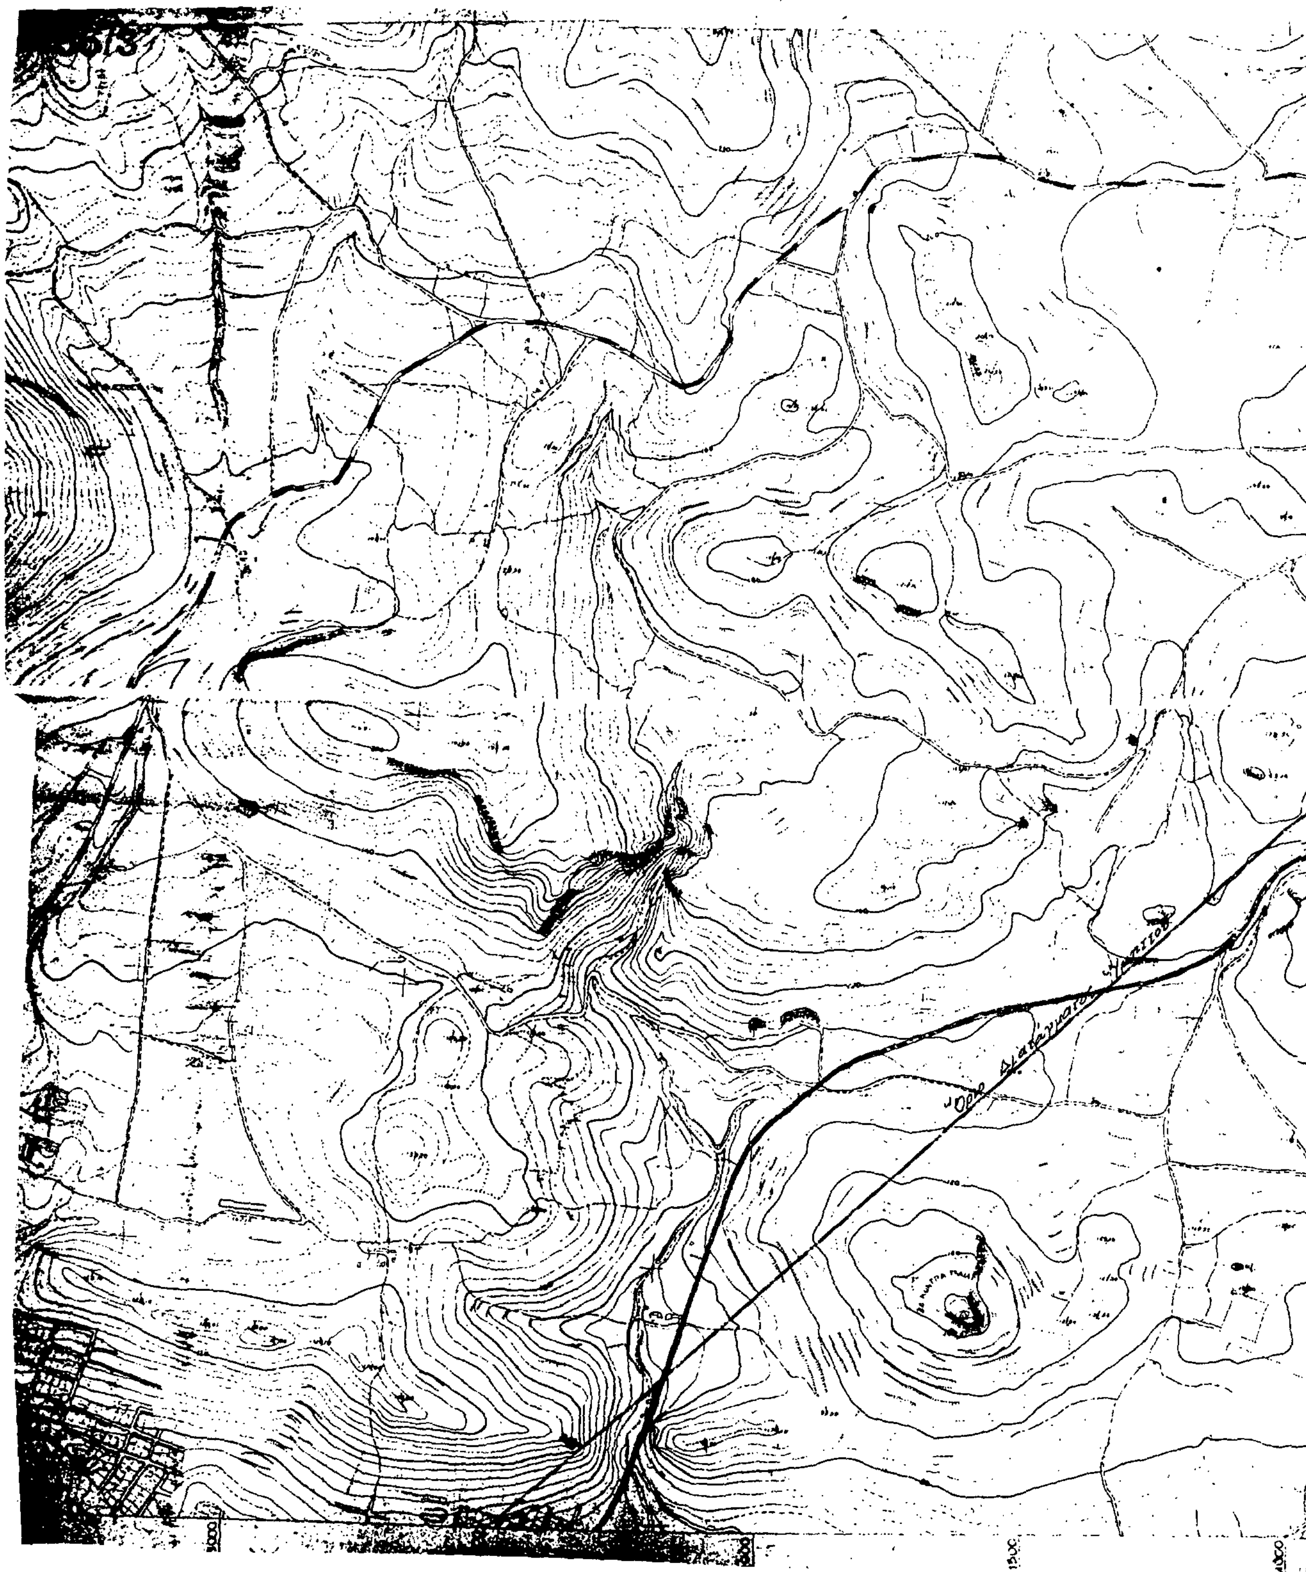
ΜΗΚΟΣ	ΠΛΑΤΟΣ
Α 23ο 51' 11"	37ο 52' 22"
Β 23ο 51' 29"	37ο 52' 26"
Γ 23ο 51' 34"	37ο 52' 22"
Δ 23ο 51' 12"	37ο 52' 5"

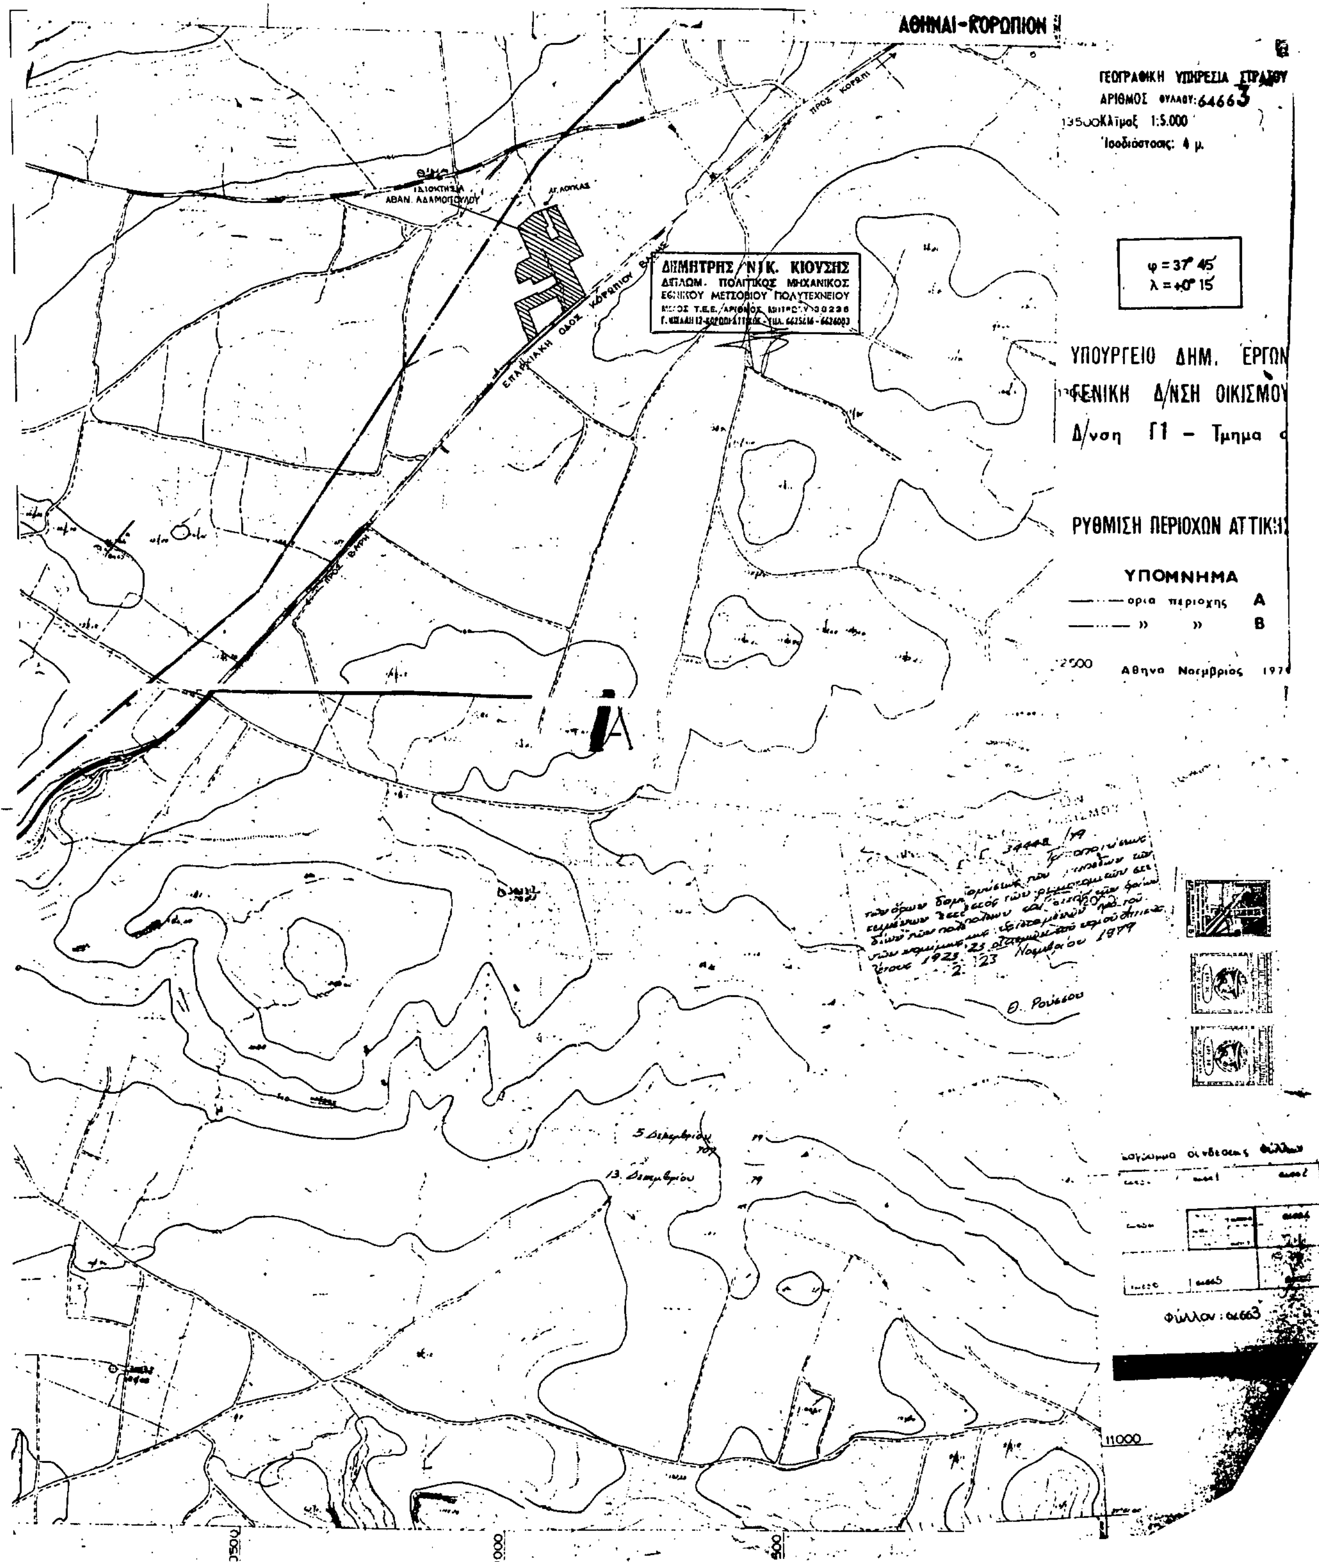
Η περιοχή κηρύσσεται ως αρχαιολογικός χώρος, επειδή περιλαμβάνει σημαντικά κηρυγμένα βυζαντινά και μεταβυζαντινά μνημεία (Ι.Ν. Αγ. Λουκά, Ι. Μονή Αγίας Τριάδας και τον μικρό ναό μου Αγ. Ιωάννη), τα οποία μ' αυτόν τον τρόπο θα προστατευθούν και θα αναδειχθούν.

Αθήνα, 21 Σεπτεμβρίου 1989

Ο ΥΠΟΥΡΓΟΣ

Γ. ΜΥΛΩΝΑΣ


Όριο Διατάγματος


ΑΘΗΝΑΙ-ΚΟΡΩΠΙΟΝ
ΓΕΩΓΡΑΦΙΚΗ ΥΠΗΡΕΣΙΑ ΣΤΡΑΤΟΥ
ΑΡΙΘΜΟΣ ΦΥΛΛΟΥ: 64663
Κλίμαξ 1:5.000
Ισοδιάστασις: 4 μ.
φ = 37° 45′
λ = +0° 15′
ΥΠΟΥΡΓΕΙΟ ΔΗΜ. ΕΡΓΩΝ
ΓΕΝΙΚΗ Δ/ΝΣΗ ΟΙΚΙΣΜΟΥ
Δ/νση Γ1 – Τμημα
ΡΥΘΜΙΣΗ ΠΕΡΙΟΧΩΝ ΑΤΤΙΚΗΣ
ΥΠΟΜΝΗΜΑ
ορια περιοχης A
» » B
Αθηνα Νοεμβριος
ΔΗΜΗΤΡΗΣ ΝΙΚ. ΚΙΟΥΣΗΣ
ΔΙΠΛΩΜ. ΠΟΛΙΤΙΚΟΣ ΜΗΧΑΝΙΚΟΣ
ΕΘΝΙΚΟΥ ΜΕΤΣΟΒΙΟΥ ΠΟΛΥΤΕΧΝΕΙΟΥ
ΕΠΑΡΧΙΑΚΗ ΟΔΟΣ ΚΟΡΩΠΙΟΥ
ΠΡΟΣ ΚΟΡΩΠΙ
Α
Φύλλον: 64663
11000

Αριθ. ΥΠΠΟ/ΑΡΧ/Β1/Φ26/33415/714 (15)

Κήρυξη ως ιστορικού διατηρητέου μνημείου του Ι. Ν. Αγ. Ελευθερίου στο Χαλάνδρι.

Ο ΥΠΟΥΡΓΟΣ ΠΟΛΙΤΙΣΜΟΥ

Έχοντας υπόψη:

1) Τον Ν. 1558/85 «Περί Κυβερνήσεως και Κυβερνητικών Οργάνων (ΦΕΚ 137/Α/26.7.85), 2) Τις διατάξεις του Κ.Ν. 5351/32 «Περί Αρχ/των» και του Ν. 1469/50 «Περί προστασίας οικοδομημάτων και έργων τέχνης μεταγενεστέρων του 1830», 3) Την Γνωμοδότηση του Τοπικού Συμβουλίου Μνημείων Στερεάς Ελλάδας, όπως αυτή διατυπώθηκε στην αρ. 8/5.7.1989 Συνεδρία του, αποφασίζουμε:

Χαρακτηρίζουμε ως ιστορικό διατηρητέο μνημείο τον Ι.Ν. Αγ. Ελευθερίου στην οδό Αγ. Ελευθερίου και Αμαρουσίου στο Χαλάνδρι με ζώνη προστασίας τον κοινόχρηστο χώρο που τον περιβάλλει, σύμφωνα με το συνημμένο τοπογραφικό διάγραμμα. Ο Ναός ανάγεται στους χρόνους της Τουρκοκρατίας.

Το παρόν να δημοσιευθεί στην Εφημερίδα της Κυβερνήσεως.

Αθήνα, 11 Σεπτεμβρίου 1989

Με εντολή Υπουργού
Ο Γεν. Γραμματέας
Θ. ΤΡΙΚΟΥΚΗΣ

Αριθ. ΥΠΠΟ/ΑΡΧ/Β1/Φ30/32643/788 (16)

Ανακοίνωση αρχαίου μνημείου (Άγιος Νικόλαος Καλλιανέικων Καλαμάτας).

Ο ΥΠΟΥΡΓΟΣ ΠΟΛΙΤΙΣΜΟΥ

Έχοντας υπόψη:

1. Την Υ.Α. ΥΠΠΟ/ΓΝΟΣ/55227/23.12.88 (ΦΕΚ 923/Β/23.12.88), (ΦΕΚ 37/Β/20.1.89 και ΦΕΚ 73/Β/1.2.89) για «Μεταβίβαση αρμοδιοτήτων Υπουργού και δικαιώματος υπογραφής «Με Εντολή Υπουργού» στο Γ. Γραμματέα του ΥΠΠΟ».

2. Τις διατάξεις του άρθρου 2 του Κ.Ν. 5351/32 «Περί Αρχ/των».

3. Γνωμοδότηση του Τοπικού Συμβουλίου Μνημείων Ν.Δ. Ελλάδας, όπως αυτή διατυπώθηκε στην αριθμ. 4/7.7.89 Συνεδρία του, αποφασίζουμε:

Ανακοινώνουμε ότι είναι αρχαίο μνημείο ο ναός του Αγίου Νικολάου Καλλιανέικων της Κοινότητας Δολίων, της επαρχίας Καλαμάτας Ν. Μεσσηνίας.

Ο ναός που χρονολογείται στα τέλη της υστεροβυζαντινής περιόδου, έχει υποστεί επεμβάσεις στα μεταβυζαντινά χρόνια και διατηρεί δύο στρώματα τοιχογραφιών εκ των οποίων το παλαιότερο δεν διακρίνεται σχεδόν. Το νεότερο αποτελεί τυπικό δείγμα της λαϊκής μανιάτικης ζωγραφικής των αρχών του 18ου αι.

Ως ζώνη προστασίας του μνημείου ορίζεται ακτίνα 50 μ. γύρω του.

Η απόφαση αυτή να δημοσιευθεί στην Εφημερίδα της Κυβερνήσεως.

Αθήνα, 21 Σεπτεμβρίου 1989

Με εντολή Υπουργού
Ο Γενικός Γραμματέας
Θ. ΤΡΙΚΟΥΚΗΣ

Αριθ. 27050 (17)

Ανασυγκρότηση Τεχνικού Συμβουλίου της Γενικής Γραμματείας Αθλητισμού.

Ο ΥΠΟΥΡΓΟΣ ΠΟΛΙΤΙΣΜΟΥ

Σύμφωνα με:

1. Τις διατάξεις:

α) Του Α.Ν. 397/68 «περί επανασυστάσεως της Γενικής Γραμματείας Αθλητισμού και των αρμοδιοτήτων αυτής».

β) Του άρθρου 19 παρ. 3 του Ν. 1418/84 «Δημόσια έργα και ρυθμίσεις συναφών θεμάτων».

γ) Του άρθρου 24 παρ. 3 του Ν. 1558/85 «Κυβέρνηση και Κυβερνητικά Όργανα».

δ) Του Π.Δ. 38α/87 «Όργανα που αποφασίζουν ή γνωμοδοτούν και ειδικές ρυθμίσεις σε θέματα που εκτελούνται στη Γεν. Γραμ. Αθλητισμού και τα Νομικά Πρόσωπα Δημοσίου Δικαίου που εποπτεύονται ή ελέγχονται από αυτή».

ε) Του Ν. 12-2/82 «περί επαναφοράς σε ισχύ τροποποίηση και συμπλήρωση των διατάξεων του Ν. 4352/64 και άλλες διατάξεις».

2. Την αριθ. Α 5257/26.4.82 απόφαση του Υπουργού Προεδρίας Κυβερνήσεως «περί αναμόρφωσης Συλλογικών Οργάνων Γνωμοδοτικής και Αποφασιστικής αρμοδιότητας του Υπουργείου Προεδρίας Κυβερνήσεως».

3. Το έγγραφο αριθ. Δ16α/1/871/620/ΑΦ/28.8.89 του Τμήματος Μον. Προσωπικού της Γενικής Γραμματείας Δημ. Έργων του Υπουργείου ΠΕ.ΧΩ.ΔΕ «περί ορισμού μελών».

4. Την αριθ. 21444/19.7.89 απόφαση του Υπουργού Πολιτισμού «Μεταβίβαση αρμοδιοτήτων στο Γενικό Γραμματέα Αθλητισμού».

5. Την ανάγκη ανασυγκρότησης του Τεχνικού Συμβουλίου της Γενικής Γραμματείας Αθλητισμού, αποφασίζουμε:

Τροποποιείται η αριθ. 10551/28.4.89 απόφαση κατά το μέρος που αφορά την αντικατάσταση των Δημητρίου Ευσταθίου, Ευστάθιο Δαλαμάγκα, Αχιλλέα Σοφιανάτο, Χαράλαμπο Λυριτζή και στις θέσεις αυτών ορίζουμε αντίστοιχα:

1) Τον Παναγιώτη Κοκκινάκη, υπάλληλο της Γενικής Γραμματείας Δημοσίων Έργων του Υπουργείου ΠΕ.ΧΩ.Δ.Ε. του Κλάδου ΠΕ4 Τοπογράφων Μηχ/κών με Α' βαθμό με αναπληρωτή του το Νικόλαο Σαπουντζόγλου, υπάλληλο του Κλάδο ΠΕ1 Πολιτικών Μηχ/κών με Α' βαθμό της ιδίας υπηρεσίας.

2) Το Δημοσθένη Σταυριανάκη Πολιτικό Μηχανικό με Α' βαθμό του Υπουργείου ΠΕ.ΧΩ.Δ.Ε. με αναπληρωτή του τον Πέτρο Γαρεφαλάκη Πολιτικό Μηχανικό με Α' βαθμό της Γενικής Γραμματείας Αθλητισμού.

3) Το Νικόλαο Τομαρά δικηγόρο με αναπληρωτή του το Γεώργ. Τσούνη δικηγόρο.

Πρόεδρος του Συμβουλίου ορίζεται ο μόνιμος υπάλληλος της Γενικής Γραμματείας Αθλητισμού Δημήτριος Γκίκας του κλάδου ΔΕ1 με Α' βαθμό με αναπληρωτή του την Άρτεμη Τζιλιάνου του Κλάδου ΜΕ2 με Α' βαθμό της ιδίας υπηρεσίας.

Κατά τα λοιπά ισχύει ως έχει η ανωτέρω απόφαση.

Η απόφαση αυτή να δημοσιευθεί στην Εφημερίδα της Κυβερνήσεως.

Αθήνα, 27 Σεπτεμβρίου 1989

Με εντολή Υπουργού
Ο Γενικός Γραμματέας
Κ. ΒΙΡΒΙΔΑΚΗΣ

ΔΙΟΡΘΩΣΕΙΣ ΣΦΑΛΜΑΤΩΝ

(18)

Στη 2313.2/22/89/5.9.89 Κοινή Απόφαση των Υπουργών Εθν. Οικονομίας, Οικονομικών και Εμπ. Ναυτιλίας, «Αύξηση κατά 12% των χορηγουμένων από το ΤΠΚΠΕΝ εφάπαξ παροχών», που δημοσιεύθηκε στο ΦΕΚ 672/8.9.89/τ.Β διορθώνεται ο εσφαλμένος αριθμός «23132» με τον ορθό «2313.2/22/89».

(Από το Υπουργείο Εμπορικής Ναυτιλίας)